


Плоская кровля. Узел примыкания.

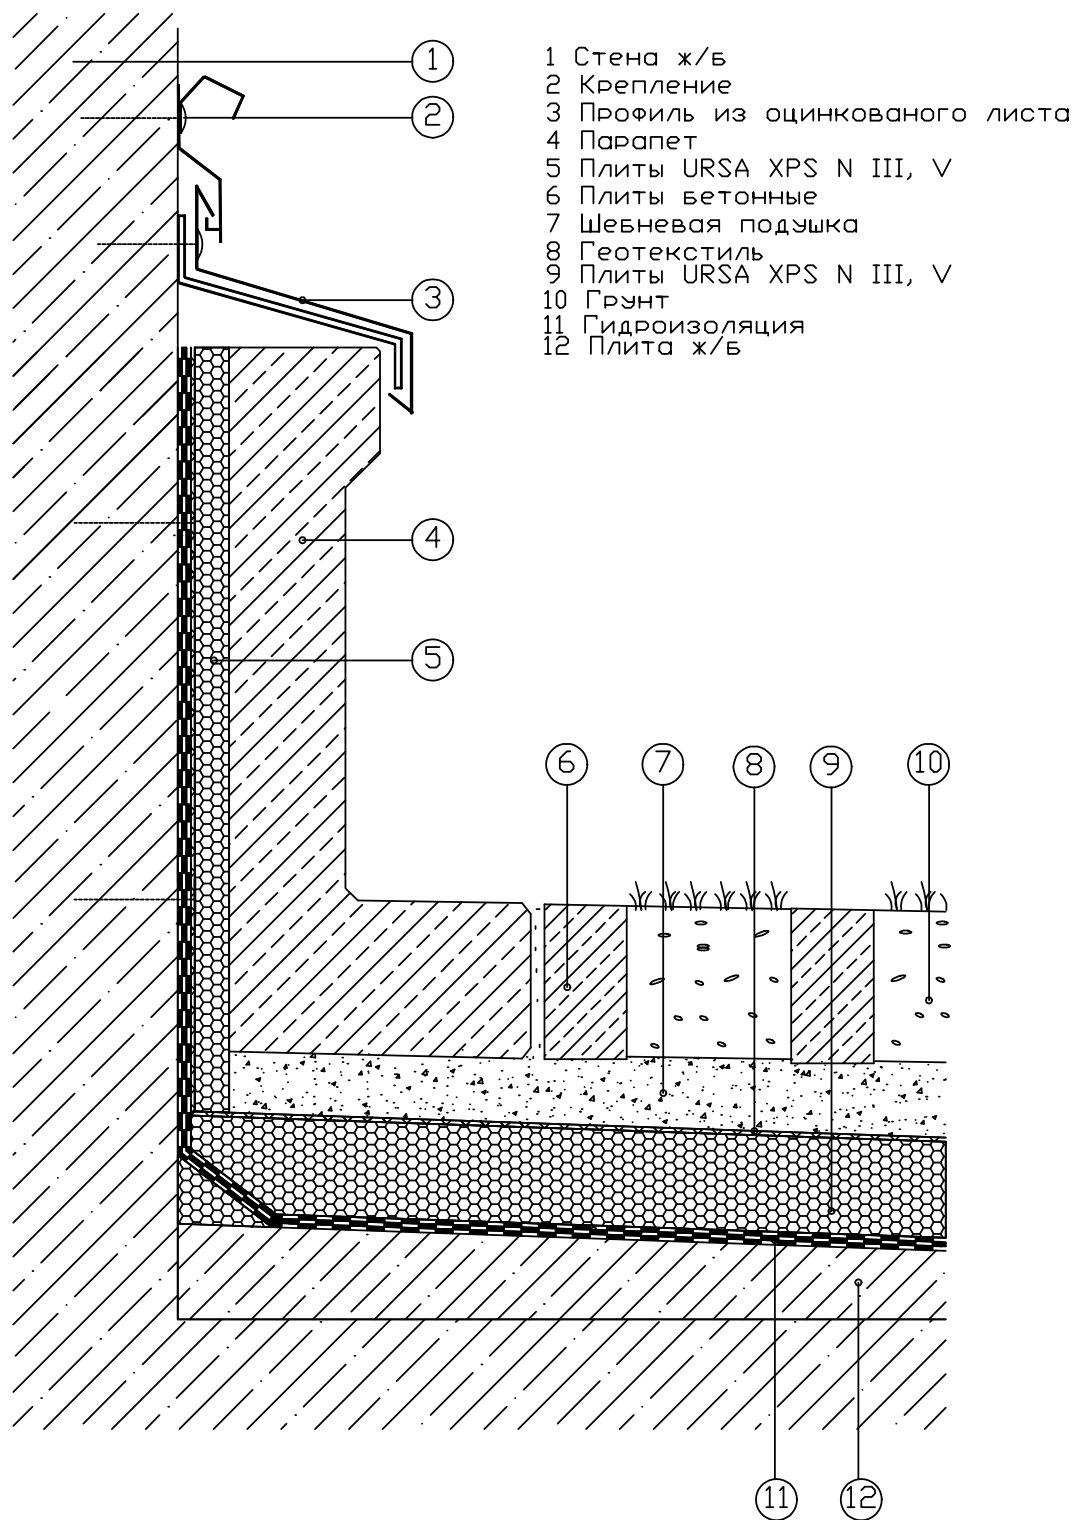

Изм	Лист	№ док	Подпись	Дата

ПИИ УРСА 2007

Лист

46